

Управление Федеральной службы государственной регистрации, кадастра и картографии по Брянской области
полное наименование органа регистрации прав

Выписка из Единого государственного реестра недвижимости об основных характеристиках и зарегистрированных правах на объект недвижимости

Сведения об основных характеристиках объекта недвижимости

В Единый государственный реестр недвижимости внесены следующие сведения:

Раздел 1 Лист 1

Здание	
Лист № 1 раздела 1	Вид объекта недвижимости
Всего листов раздела 1: 1	Всего разделов: 3
Всего листов выписки: 3	
07.10.2021г.	32:02:0300102:240
Кадастровый номер:	32:02:0300102
Номер кадастрового квартала:	21.11.2014
Дата присвоения кадастрового номера:	Инвентарный номер 08-02/1507 07.10.2014 ФГУП "Ростехинвентаризация-Федеральное БТИ" Брянский филиал
Ранее присвоенный государственный учетный номер:	Российская Федерация, Брянская область, Брянский муниципальный район, Добрунское сельское поселение, с. Октябрьское, ул. Заозерная, дом 1
Местоположение:	423.6
Площадь, м2:	Нежилое
Назначение:	Комната хранения оружия с магазином
Наименование:	3, в том числе подземных 1
Количество этажей, в том числе подземных этажей:	данные отсутствуют
Год ввода в эксплуатацию по завершении строительства:	2014
Год завершения строительства:	8547460.1
Кадастровая стоимость, руб.:	32:02:0300102:203
Кадастровые номера иных объектов недвижимости, в пределах которых расположен объект недвижимости:	данные отсутствуют
Кадастровые номера помещений, машино-мест, расположенных в здании или сооружении:	данные отсутствуют
Виды разрешенного использования:	данные отсутствуют
Статус записи об объекте недвижимости:	Сведения об объекте недвижимости имеют статус "актуальные"
Особые отметки:	Сведения, необходимые для заполнения раздела: 5 - План расположения помещения, машино-места на этаже (плане этажа), отсутствуют.
Получатель выписки:	Воробьев Дмитрий Васильевич (представитель правообладателя), Правообладатель: от имени заявителя Общество с ограниченной ответственностью "Стратегия", 7811496640

Морозова Т.С.

подпись

инициалы, фамилия

Выписка из Единого государственного реестра недвижимости об основных характеристиках и зарегистрированных правах на объект недвижимости
Сведения о зарегистрированных правах

Здание		
вид объекта недвижимости		
Лист № 1 раздела 2	Всего листов раздела 2: 1	Всего разделов: 3
07.10.2021г.		Всего листов выписки: 3
Кадастровый номер: 32:02:0300102:240		

1	Правообладатель (правообладатели):	1.1	Общество с ограниченной ответственностью "Стратегия", ИНН: 7811496640, ОГРН: 1117847279065
2	Вид, номер, дата и время государственной регистрации права:	2.1	Собственность 32:02:0300102:240-32/084/2021-8 07.10.2021 18:27:41
3	Документы-основания	3.1	Договор купли-продажи, выдан 24.09.2021
4	Сведения об осуществлении государственной регистрации сделки, права, ограничения права без необходимого в силу закона согласия третьего лица, органа:	4.1	данные отсутствуют
5	Ограничение прав и обременение объекта недвижимости:	не зарегистрировано	
6	Заявленные в судебном порядке права требования:	данные отсутствуют	
7	Сведения о возращении в отношении зарегистрированного права:	данные отсутствуют	
8	Сведения о наличии решения об изъятии объекта недвижимости для государственных и муниципальных нужд:	данные отсутствуют	
9	Сведения о невозможности государственной регистрации без личного участия правообладателя или его законного представителя:	данные отсутствуют	
10	Правопритязания и сведения о наличии поступивших, но не рассмотренных заявлений о проведении государственной регистрации права (перехода, прекращения права), ограничения права или обременения объекта недвижимости, сделки в отношении объекта недвижимости:	отсутствуют	




полное наименование должности	подпись	инициалы, фамилия
		М.П.

Выписка из Единого государственного реестра недвижимости об основных характеристиках и зарегистрированных правах на объект недвижимости
 Описание местоположения объекта недвижимости

Здание			
вид объекта недвижимости			
Лист № 1 раздела 4	Всего листов раздела 4: 1	Всего разделов: 3	Всего листов выписки: 3
07.10.2021г.			
Кадастровый номер: 32:02:0300102:240			

Схема расположения объекта недвижимости (части объекта недвижимости) на земельном участке(ах)

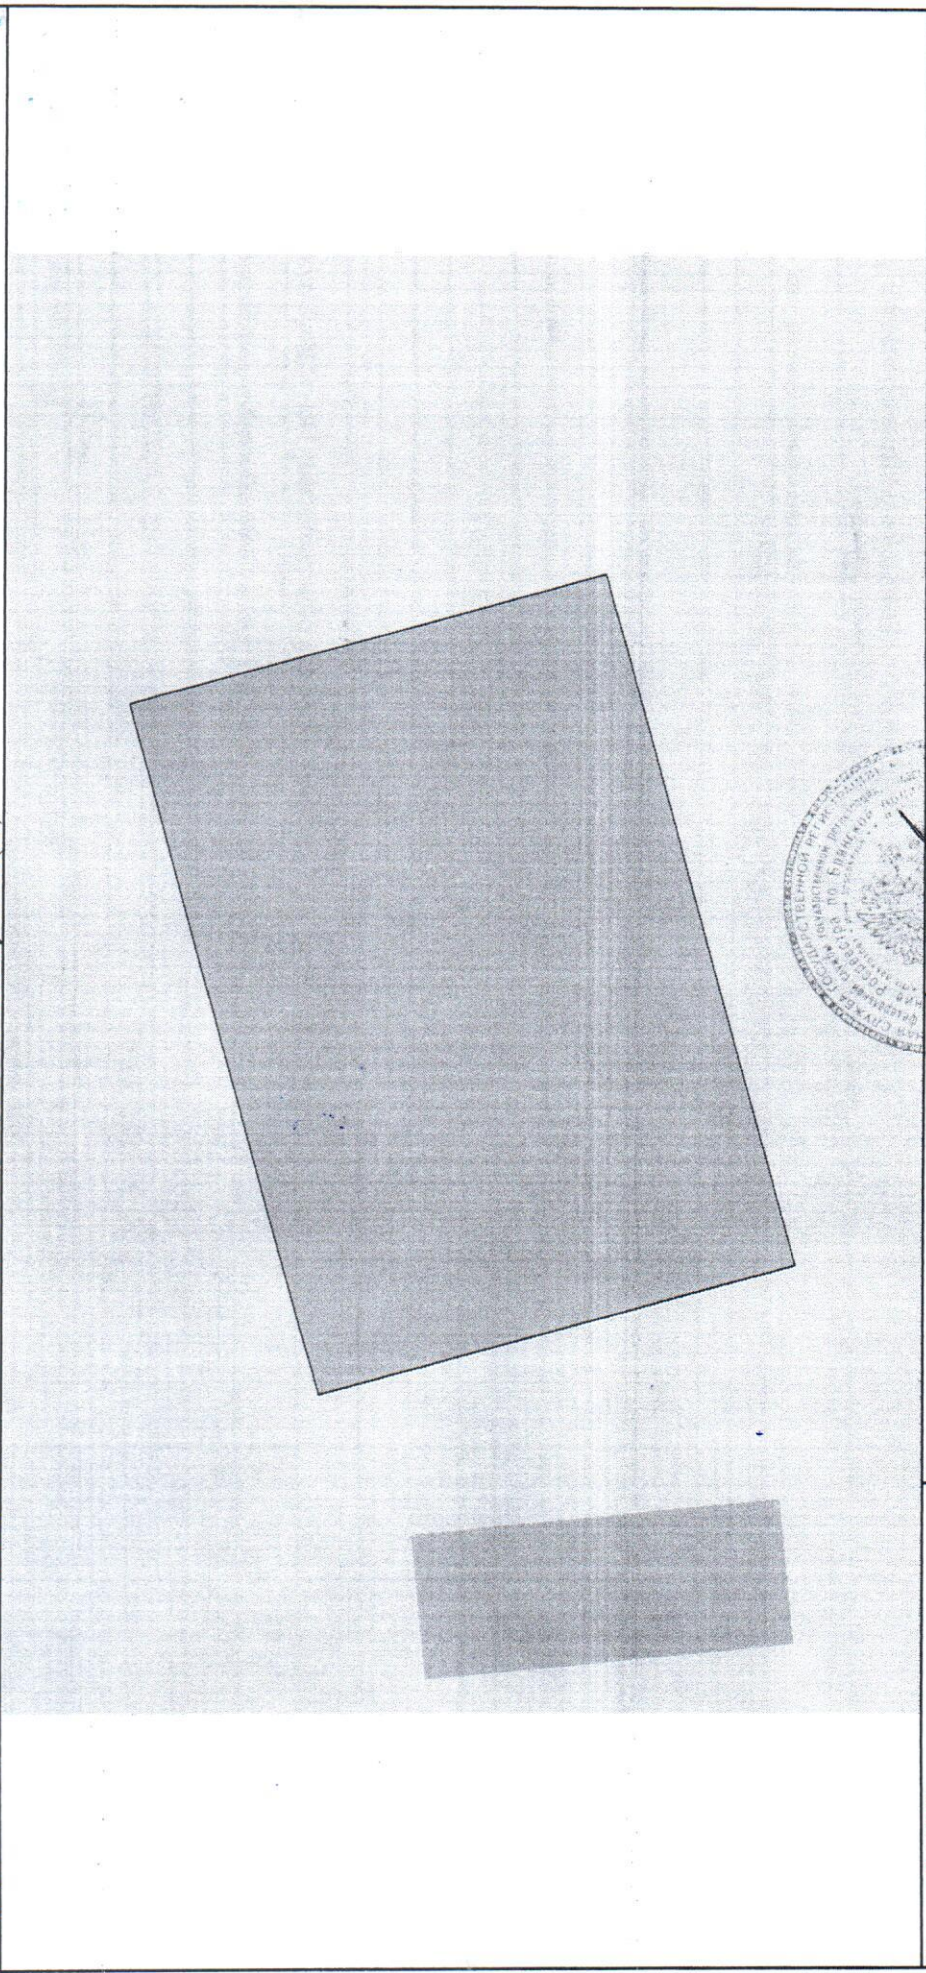

Масштаб 1:200 Условные обозначения:

полное наименование должности	инициалы, фамилия
	ПОДПИСЬ